


梅州市城镇建设用地勘测定界图

单位: m.m²

红线面积: 964.00平方米

坐落: 梅州市梅江区西阳镇新联村

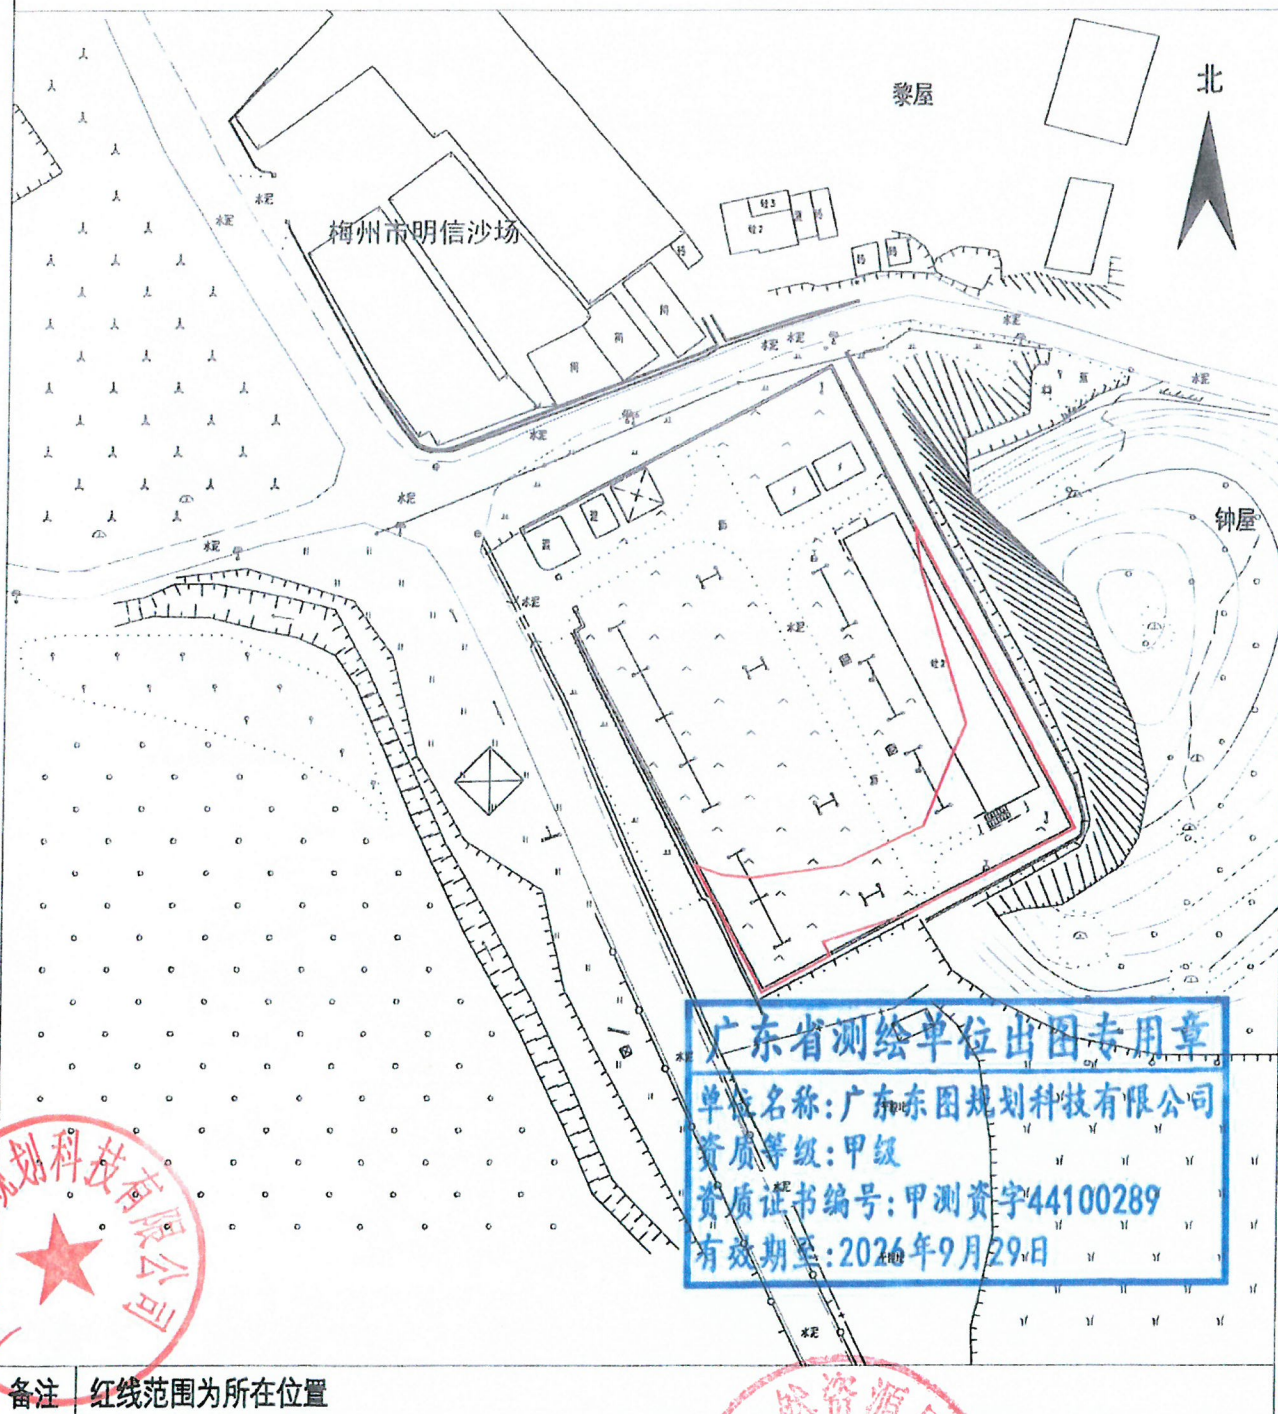

广东省测绘单位出图专用章
单位名称: 广东东图规划科技有限公司
资质等级: 甲级
资质证书编号: 甲测资字44100289
有效期至: 2026年9月29日

备注 红线范围为所在位置

测绘编号: M20210913-1

测绘日期: 2021年9月

审核日期: 2021年9月

1:1100

测量员: 梁荣斌、朱梦军

审核员: 张金海